



MUNICIPIO DE LA PAZ

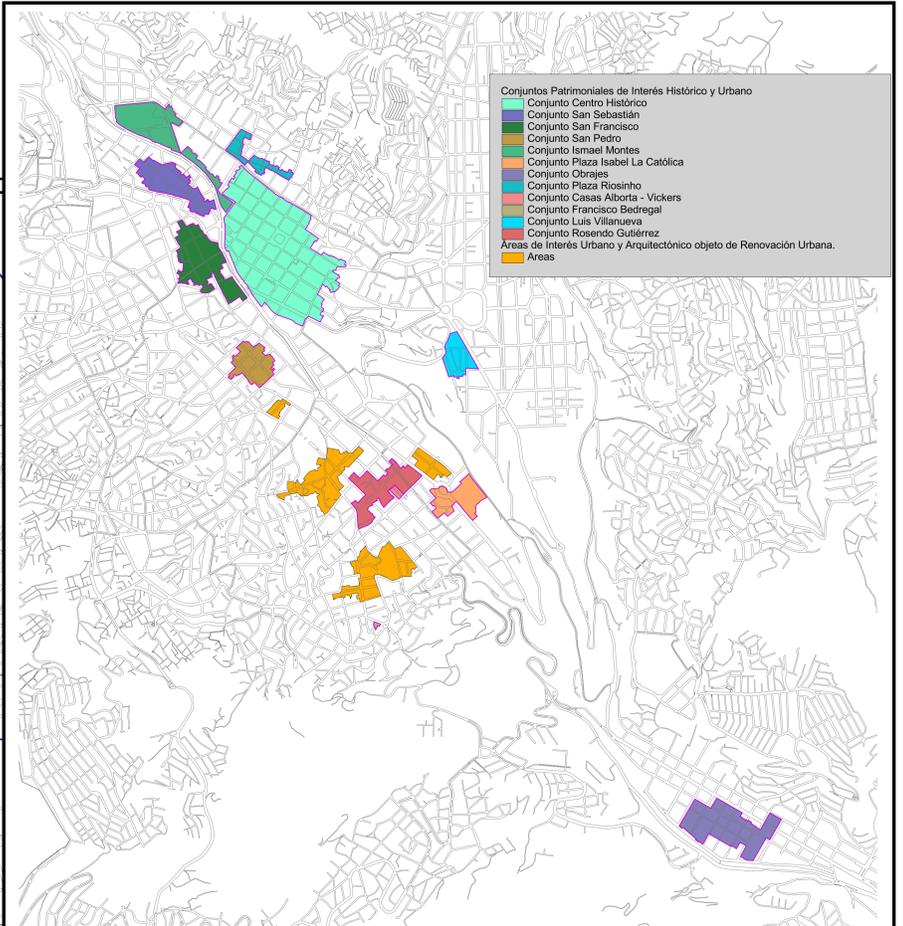

- Conjuntos Patrimoniales de Interés Histórico y Urbano
- Conjunto Centro Histórico
 - Conjunto San Sebastián
 - Conjunto San Francisco
 - Conjunto San Pedro
 - Conjunto Ismael Montes
 - Conjunto Plaza Isabel La Católica
 - Conjunto Obrajes
 - Conjunto Plaza Rosinho
 - Conjunto Casas Alborna - Vickers
 - Conjunto Francisco Bedregal
 - Conjunto Luis Villanueva
 - Conjunto Rosendo Gutiérrez
 - Áreas de Interés Urbano y Arquitectónico objeto de Renovación Urbana.

MAPA DE CONJUNTOS PATRIMONIALES Y ÁREAS DE INTERÉS URBANO Y ARQUITECTÓNICO OBJETO DE RENOVACIÓN URBANA

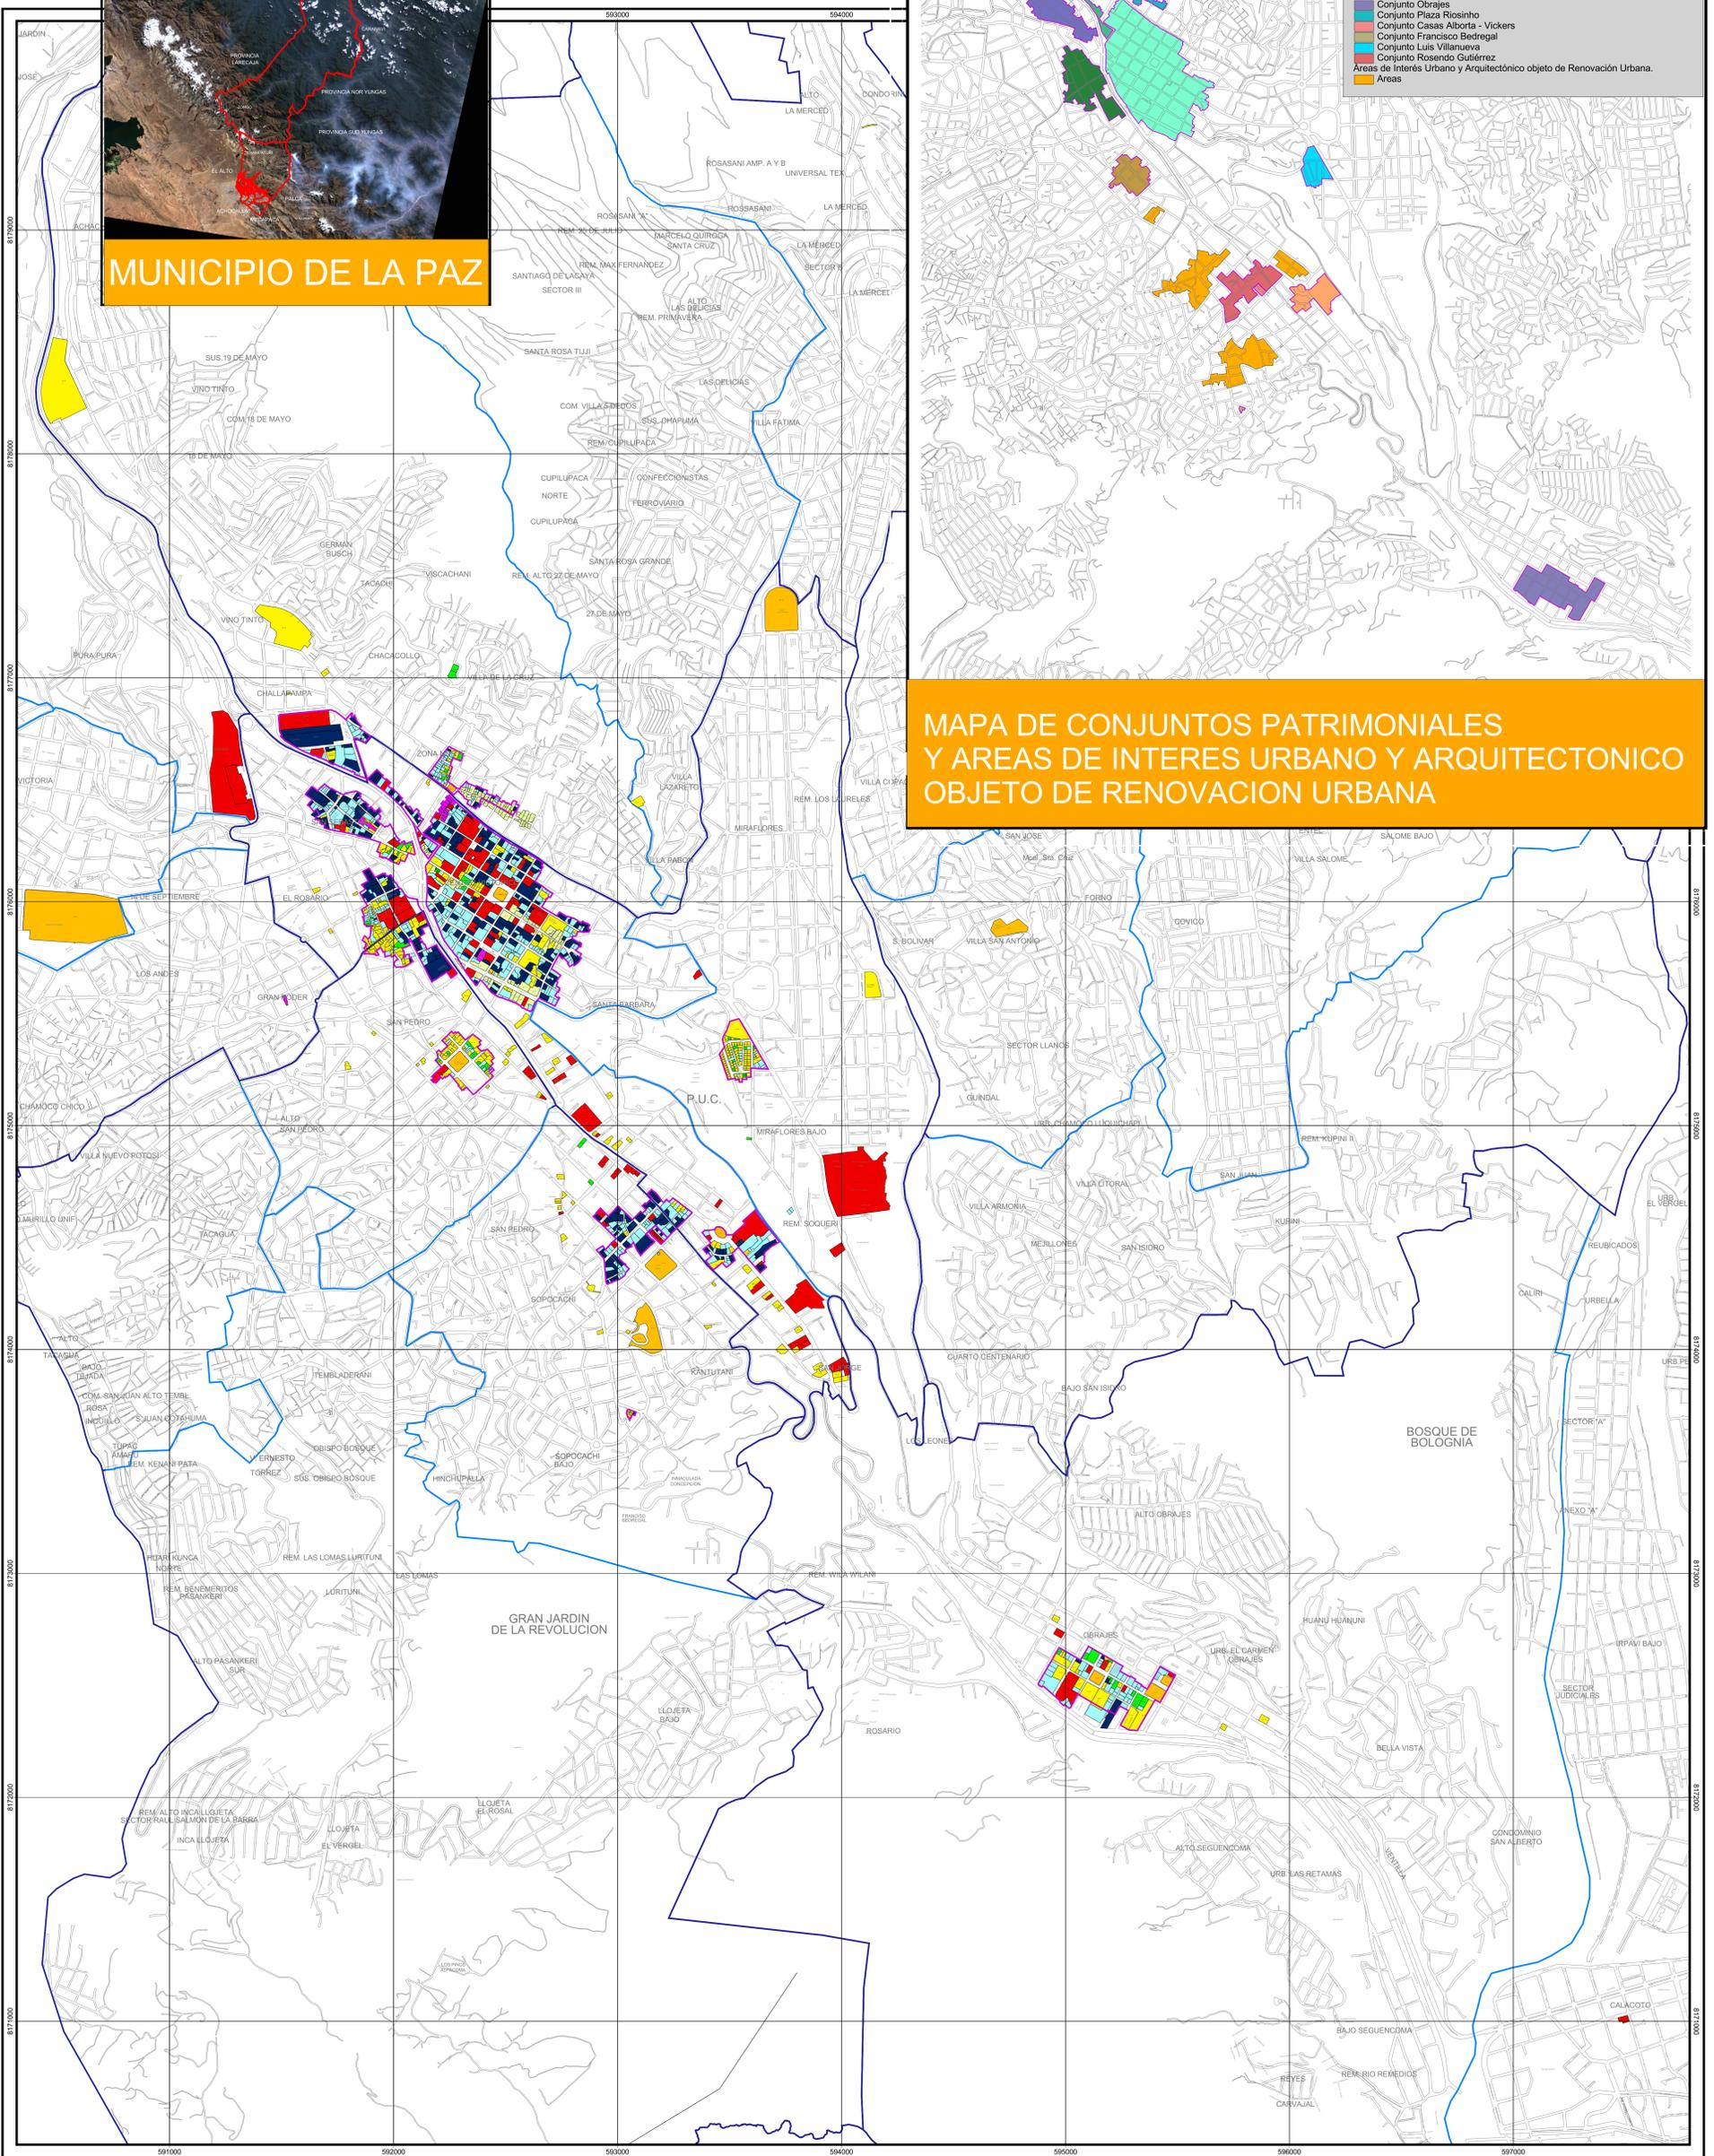

MAPA DE ADMINISTRACION PATRIMONIAL

GOBIERNO AUTÓNOMO MUNICIPAL DE LA PAZ

REFERENCIAS

- Límite de Conjuntos Patrimoniales
- Predios Patrimoniales
- MONUMENTO NACIONAL
- VALORACION A
- VALORACION B
- VALORACION C
- DECLARADOS S/CATEGORIA
- DECLARADOS S/C CONJUNTO URBANO
- PRESERVACION MORFOLOGICA
- COMPATIBILIDAD MORFOLOGICA
- Límite Sub Alcaldía
- Límite Distrito

400 0 400 800 Metros

Escala: 1:10000

Sistema de Referencia
Sistema Geodésico Mundial
WGS - 1984

Sistema de Proyección de Coordenadas
Universal Transversal de Mercator
UTM - Zona Sur 19



10